


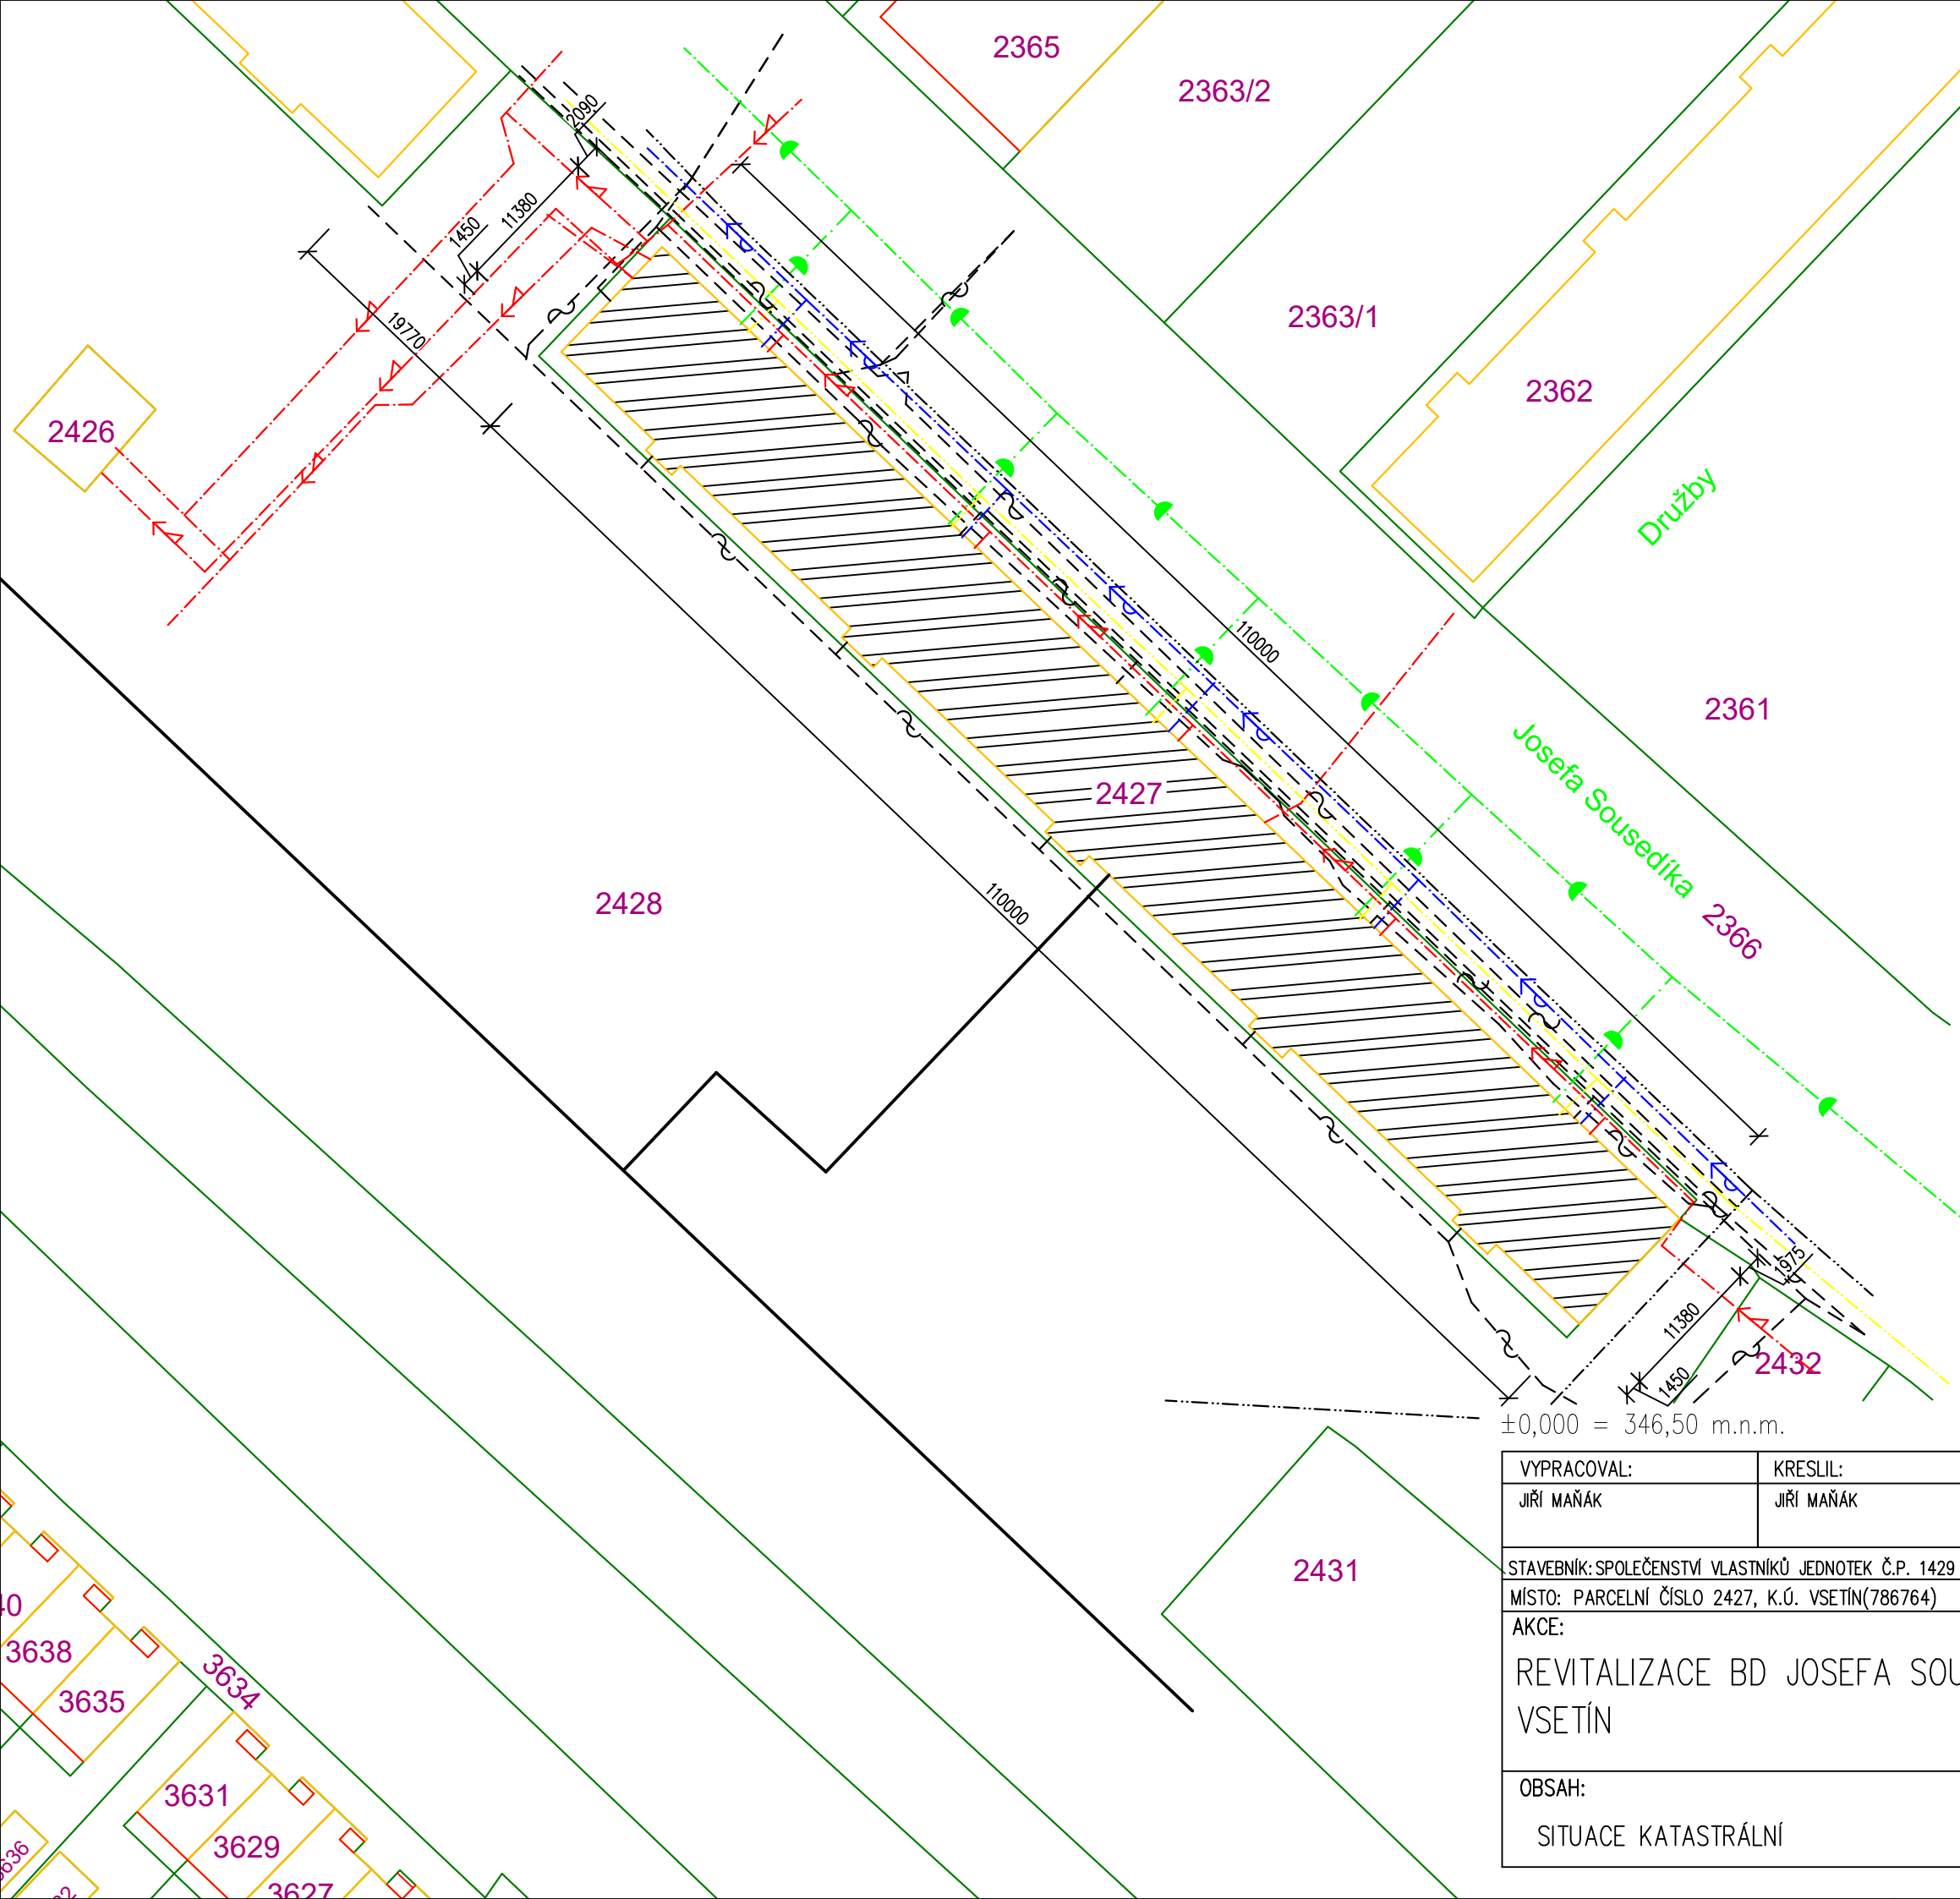


LEGENDA STÁVAJÍCÍCH SÍTÍ:

- STÁVAJÍCÍ ELEKTRICKÉ VEDENÍ NN
- STÁVAJÍCÍ JEDNOTNÁ KANALIZACE
- STÁVAJÍCÍ VODOVODNÍ ŘÁD
- STÁVAJÍCÍ PLYNOVOD
- STÁVAJÍCÍ SDĚLOVACÍ VEDENÍ
- STÁVAJÍCÍ SÍŤ VEŘEJNÉHO OSVĚTLENÍ
- STÁVAJÍCÍ TEPLOVOD

LEGENDA:

- REVITALIZACE BD JOSEFA SOUSEDÍKA 1429
- HRANICE POZEMKU

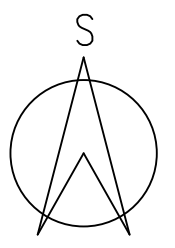

±0,000 = 346,50 m.n.m.

VYPRACOVAL:	KRESLIL:	AUTORIZOVAL:		
JIRÍ MAŇÁK	JIRÍ MAŇÁK	ING. JAN TYLČER		
STAVEBNÍK: SPOLEČENSTVÍ VLASTNÍKŮ JEDNOTEK Č.P. 1429 J.SOUSEDÍKA, VSETÍN, IČ: 26795400				
MÍSTO: PARCELNÍ ČÍSLO 2427, K.Ú. VSETÍN(786764)				
AKCE:			FORMÁT	A3
REVITALIZACE BD JOSEFA SOUSEDÍKA 1429, VSETÍN			DATUM	09/2025
			STUPEŇ	DSP
OBSAH:			ZMĚNA	
			MĚŘÍTKO	ČÍSLO VÝKRESU
SITUACE KATASTRÁLNÍ			1:500	101