


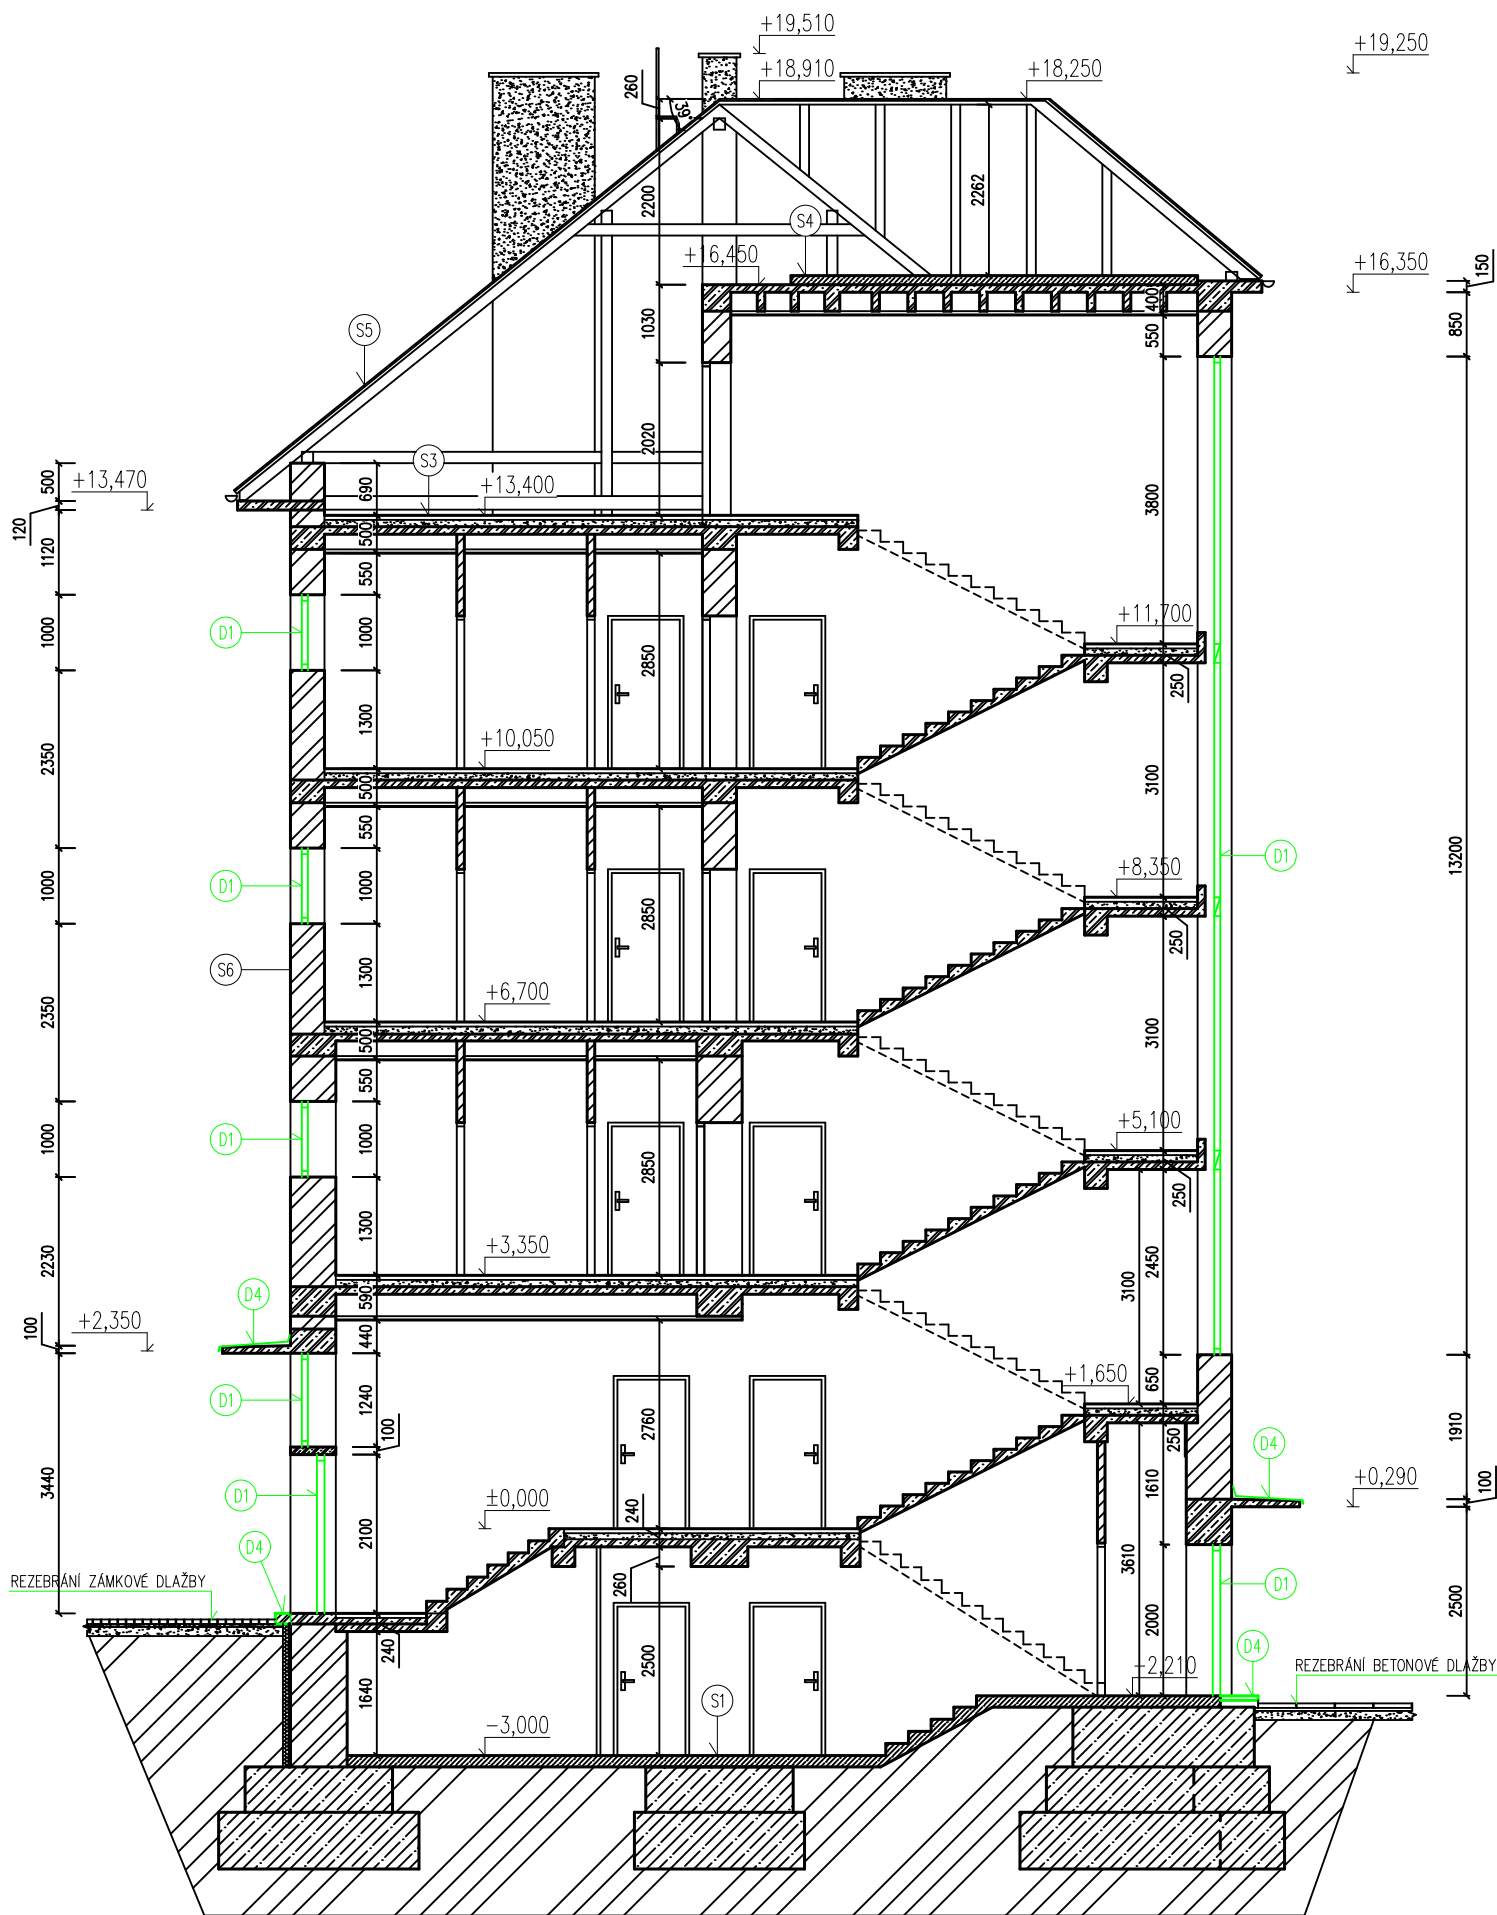

LEGENDA MATERIÁLŮ-STÁVAJÍCÍ STAV:

- NOSNÉ ZDIVO Z CP TL.300MM-750MM
- VNITŘNÍ PŘÍČKY Z CP TL.100MM-150MM
- ZÁKLADOVÉ KONSTRUKCE BETONOVÉ
- BETONOVÉ KONSTRUKCE STROPNÍ+SCHODIŠTOVÉ

TABULKA DEMONTÁŽI

OZNAČENÍ	DEMONTÁŽ
D1	DEMONTÁŽ VÝPLNÍ OTVORŮ VČ.PARAPETŮ
D2	DEMONTÁŽ STÁVAJÍCÍHO ZATEPLENÍ
D3	DEMONTÁŽ KLEMPÍŘSKÝCH KONSTRUKCÍ
D4	DEMONTÁŽ VSTUPNÍHO SCHODU

- S1 PODLAHA NA TERÉNU:
 - BETONOVÝ POTĚR TL.50MM
 - HYDROIZOLACE
 - PODKLADNÍ BETONOVÁ MAZANINA TL.100MM
- S2 PODLAHA 1.NP V BYTECH:
 - POVRCHOVÁ ÚPRAVA PODLAHY (NAPŘ.PVC)
 - BETONOVÝ POTĚR TL. 50 MM
 - ŠKVÁROVÝ NÁSYP TL.100MM
 - ŽB ŽEBÍRKOVÝ STROP TL.90MM+200MM
 - PODHLÉD Z DESEK TL.25MM
 - OMÍTKA MVC NA PLETIVU
- S3 SKLADBA PODLAHY NA PŮDĚ:
 - CIHELNÁ DLAŽBA TL.60MM
 - ŠKVÁROVÝ NÁSYP TL.90MM
 - ŽB ŽEBÍRKOVÝ STROP TL.90MM+200MM
 - PODHLÉD Z DESEK TL.25MM
 - OMÍTKA MVC NA PLETIVU

- S4 SKLADBA STROPU NAD PODKROVÍM:
 - ŠKVÁROVÝ BETON TL.120MM
 - ŽB ŽEBÍRKOVÝ STROP TL.90MM+200MM
 - PODHLÉD Z DESEK TL.25MM
 - OMÍTKA MVC NA PLETIVU
- S5 SKLADBA STŘEŠNÍHO PLÁŠTĚ:
 - PLECHOVÁ KRYTINA
 - LAŽOVÁNÍ
 - KROKEV
- S6 SKLADBA OBVODOVÉHO ZDIVA:
 - VNITŘNÍ OMÍTKA MVC
 - ZDIVO Z CP TL.450MM-600MM
 - VNĚJŠÍ OMÍTKA MVC

POZNÁMKA: VŠECHNY DEMONTOVANÉ KONSTRUKCE JSOU OZNAČENY ZELENOU BARVOU!
±0,000 = 346,50 m.n.m.

VYPRACOVAL:	KRESLIL:	AUTORIZOVAL:		
JIRÍ MAŇÁK	JIRÍ MAŇÁK	ING. JAN TYLČER		
STAVEBNÍK: SPOLEČENSTVÍ VLASTNÍKŮ JEDNOTEK Č.P. 1429 J.SOUSEDÍKA, VSETÍN, IČ: 26795400				
MÍSTO: PARCELNÍ ČÍSLO 2427, K.Ú. VSETÍN(786764)				
AKCE:			FORMÁT	A3
REVITALIZACE BD JOSEFA SOUSEDÍKA 1429, VSETÍN			DATUM	09/2025
			STUPEŇ	DSP
			ZMĚNA	
OBSAH:			MĚŘÍTKO	ČÍSLO VÝKRESU
ŘEZ A–A–STÁVAJÍCÍ STAV			1:100	107