


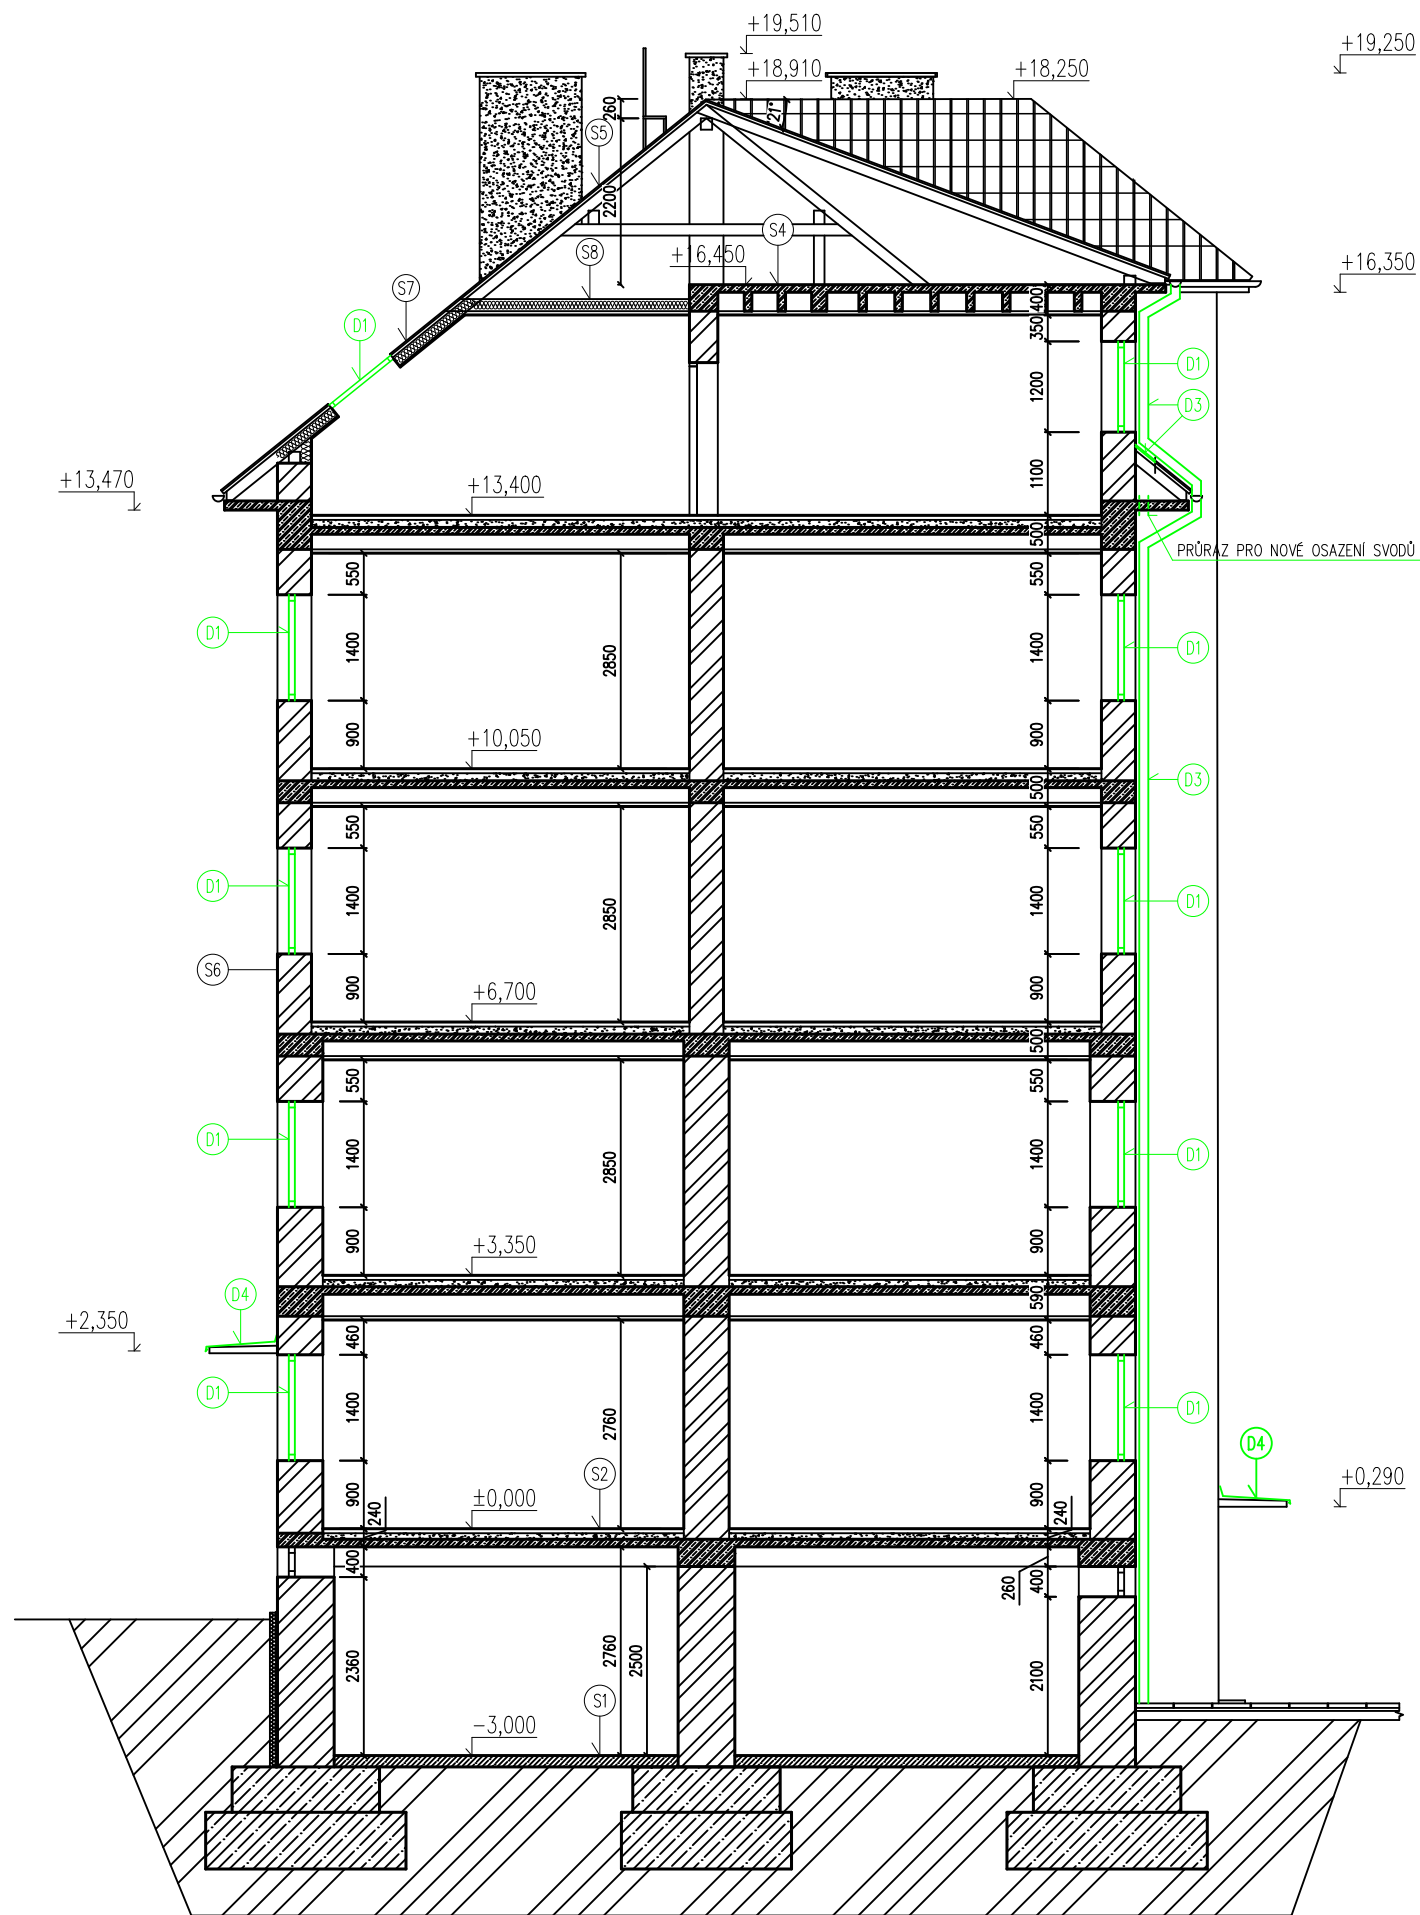

LEGENDA MATERIÁLŮ–STÁVAJÍCÍ STAV:

	NOSNÉ ZDIVO Z CP TL.300MM–750MM
	VNITŘNÍ PŘÍČKY Z CP TL.100MM–150MM
	ZÁKLADOVÉ KONSTRUKCE BETONOVÉ
	BETONOVÉ KONSTRUKCE STROPNÍ+SCHODIŠŤOVÉ

- Ⓢ1) PODLAHA NA TERÉNU:
– BETONOVÝ POTĚR TL.50MM
– HYDROIZOLACE
– PODKLADNÍ BETONOVÁ MAZANINA TL.100MM
- Ⓢ2) PODLAHA 1.NP V BYTECH:
– POVRCHOVÁ ÚPRAVA PODLAHY (NAPŘ.PVC)
– BETONOVÝ POTĚR TL. 50 MM
– ŠKVÁROVÝ NÁSYP TL.100MM
– ŽB ŽEBÍRKOVÝ STROP TL.90MM+200MM
– PODHLED Z DESEK TL.25MM
– OMÍTKA MVC NA PLETIVU
- Ⓢ3) SKLADBA PODLAHY NA PŮDĚ
– CIHELNÁ DLAŽBA TL.60MM
– ŠKVÁROVÝ NÁSYP TL.90MM
– ŽB ŽEBÍRKOVÝ STROP TL.90MM+200MM
– PODHLED Z DESEK TL.25MM
– OMÍTKA MVC NA PLETIVU
- Ⓢ4) SKLADBA STROPU NAD PODKROVÍM
– ŽB ŽEBÍRKOVÝ STROP TL.90MM+200MM
– PODHLED Z DESEK TL.25MM
– OMÍTKA MVC NA PLETIVU

TABULKA DEMONTÁŽÍ

OZNAČENÍ	DEMONTÁŽ
Ⓢ1	DEMONTÁŽ VÝPLNÍ OTVORŮ VČ.PARAPETŮ
Ⓢ2	DEMONTÁŽ STÁVAJÍCÍHO ZATEPLENÍ
Ⓢ3	DEMONTÁŽ KLEMPÍŘSKÝCH KONSTRUKCÍ
Ⓢ4	DEMONTÁŽ VSTUPNÍHO SCHODU

- Ⓢ5) SKLADBA STŘEŠNÍHO PLÁŠTĚ
– PLECHOVÁ KRYTINA
– LAŽOVÁNÍ
– KROKEV
- Ⓢ6) SKLADBA OBVODOVÉHO ZDIVA
– VNITŘNÍ OMÍTKA MVC
– ZDIVO Z CP TL.450MM–600MM
– VNĚJŠÍ OMÍTKA MVC
- Ⓢ7) SKLADBA ŠIKMINY
– PLECHOVÁ KRYTINA
– LAŽOVÁNÍ
– TEPELNÁ IZOLACE MIN.VATA TL.160MM
– KROKEV
– ZÁKLOP HERAKLITOVÉ DESKY TL.15MM
- Ⓢ8) SKLADBA STROPU NAD OBYTNÝM PODKROVÍM
– MINERÁLNÍ VATA TL.160MM
– KLEŠTINA
– ZÁKLOP Z DESEK TL.25MM
– OMÍTKA MVC NA PLETIVU

POZNÁMKA: VŠECHNY DEMONTOVANÉ KONSTRUKCE JSOU OZNAČENY ZELENOU BARVOU!
±0,000 = 346,50 m.n.m.

VYPRACOVAL:	KRESLIL:	AUTORIZOVAL:		
JIRÍ MAŇÁK	JIRÍ MAŇÁK	ING. JAN TYLČER		
STAVEBNÍK: SPOLEČENSTVÍ VLASTNÍKŮ JEDNOTEK Č.P. 1429 J.SOUSEDÍKA, VSETÍN, IČ: 26795400				
MÍSTO: PARCELNÍ ČÍSLO 2427, K.Ú. VSETÍN(786764)				
AKCE:			FORMÁT	A3
REVITALIZACE BD JOSEFA SOUSEDÍKA 1429, VSETÍN			DATUM	09/2025
			STUPEŇ	DSP
			ZMĚNA	
OBSAH:			MĚŘÍTKO	ČÍSLO VÝKRESU
ŘEZ B–B–STÁVAJÍCÍ STAV			1:100	108