


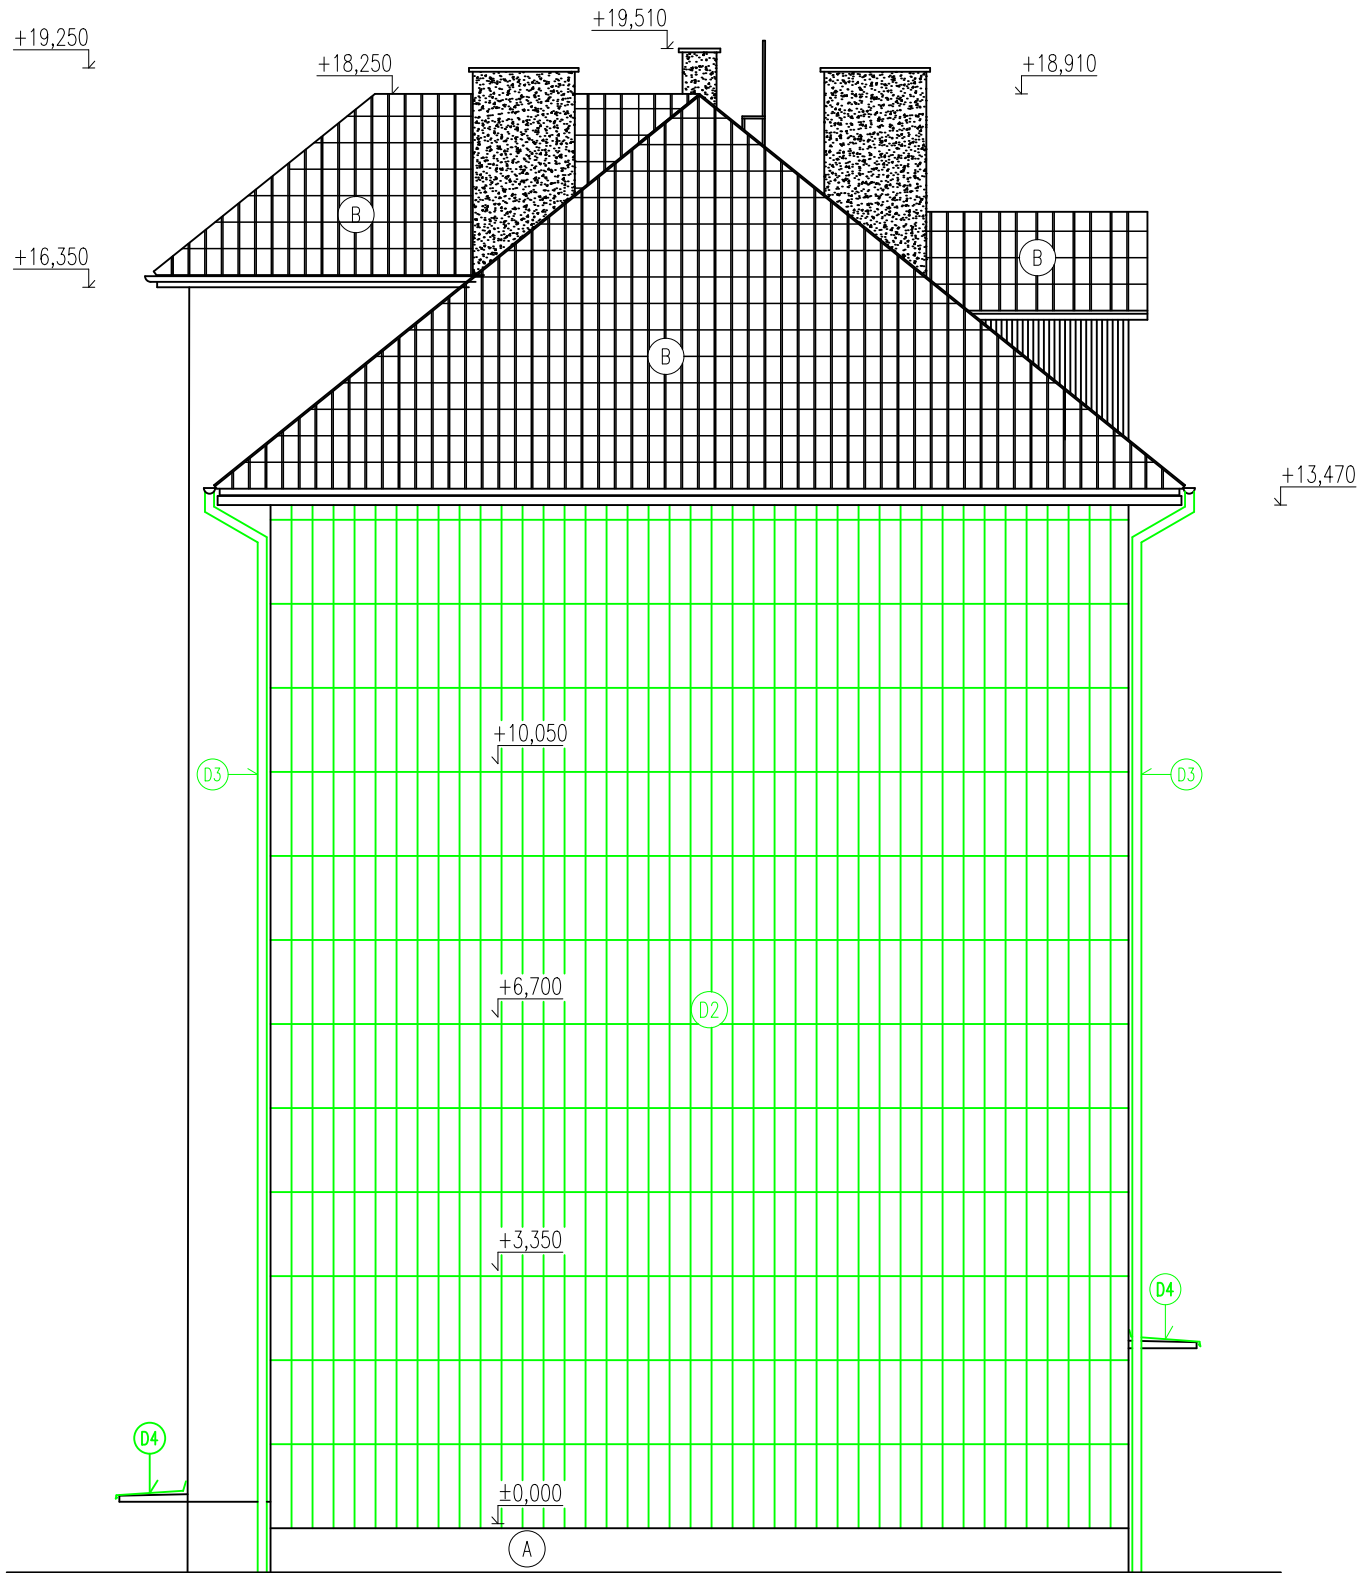

LEGENDA

OZNAČENÍ	POVRCHOVÁ ÚPRAVA
(A)	VNĚJŠÍ OMÍTKA
(B)	PLECHOVÁ KRYTINA

TABULKA DEMONTÁŽÍ

OZNAČENÍ	DEMONTÁŽ
(D1)	DEMONTÁŽ VÝPLNÍ OTVORŮ VČ.PARAPETŮ
(D2)	DEMONTÁŽ STÁVAJÍCÍHO ZATEPLENÍ
(D3)	DEMONTÁŽ KLEMPÍŘSKÝCH KONSTRUKCÍ
(D4)	DEMONTÁŽ VSTUPNÍHO SCHODU

POZNÁMKA: VŠECHNY DEMONTOVANÉ KONSTRUKCE JSOU OZNAČENY ZELENOU BARVOU!
±0,000 = 346,50 m.n.m.

VYPRACOVAL:	KRESLIL:	AUTORIZOVAL:		
JIRÍ MAŇÁK	JIRÍ MAŇÁK	ING. JAN TYLČER		
STAVEBNÍK: SPOLEČENSTVÍ VLASTNÍKŮ JEDNOTEK Č.P. 1429 J.SOUSEDÍKA, VSETÍN, IČ: 26795400				
MÍSTO: PARCELNÍ ČÍSLO 2427, K.Ú. VSETÍN(786764)				
AKCE:			FORMÁT	A3
REVITALIZACE BD JOSEFA SOUSEDÍKA 1429, VSETÍN			DATUM	09/2025
			STUPEŇ	DSP
			ZMĚNA	
OBSAH:			MĚŘÍTKO	ČÍSLO VÝKRESU
POHLED JIŽNÍ–STÁVAJÍCÍ STAV			1:100	110