


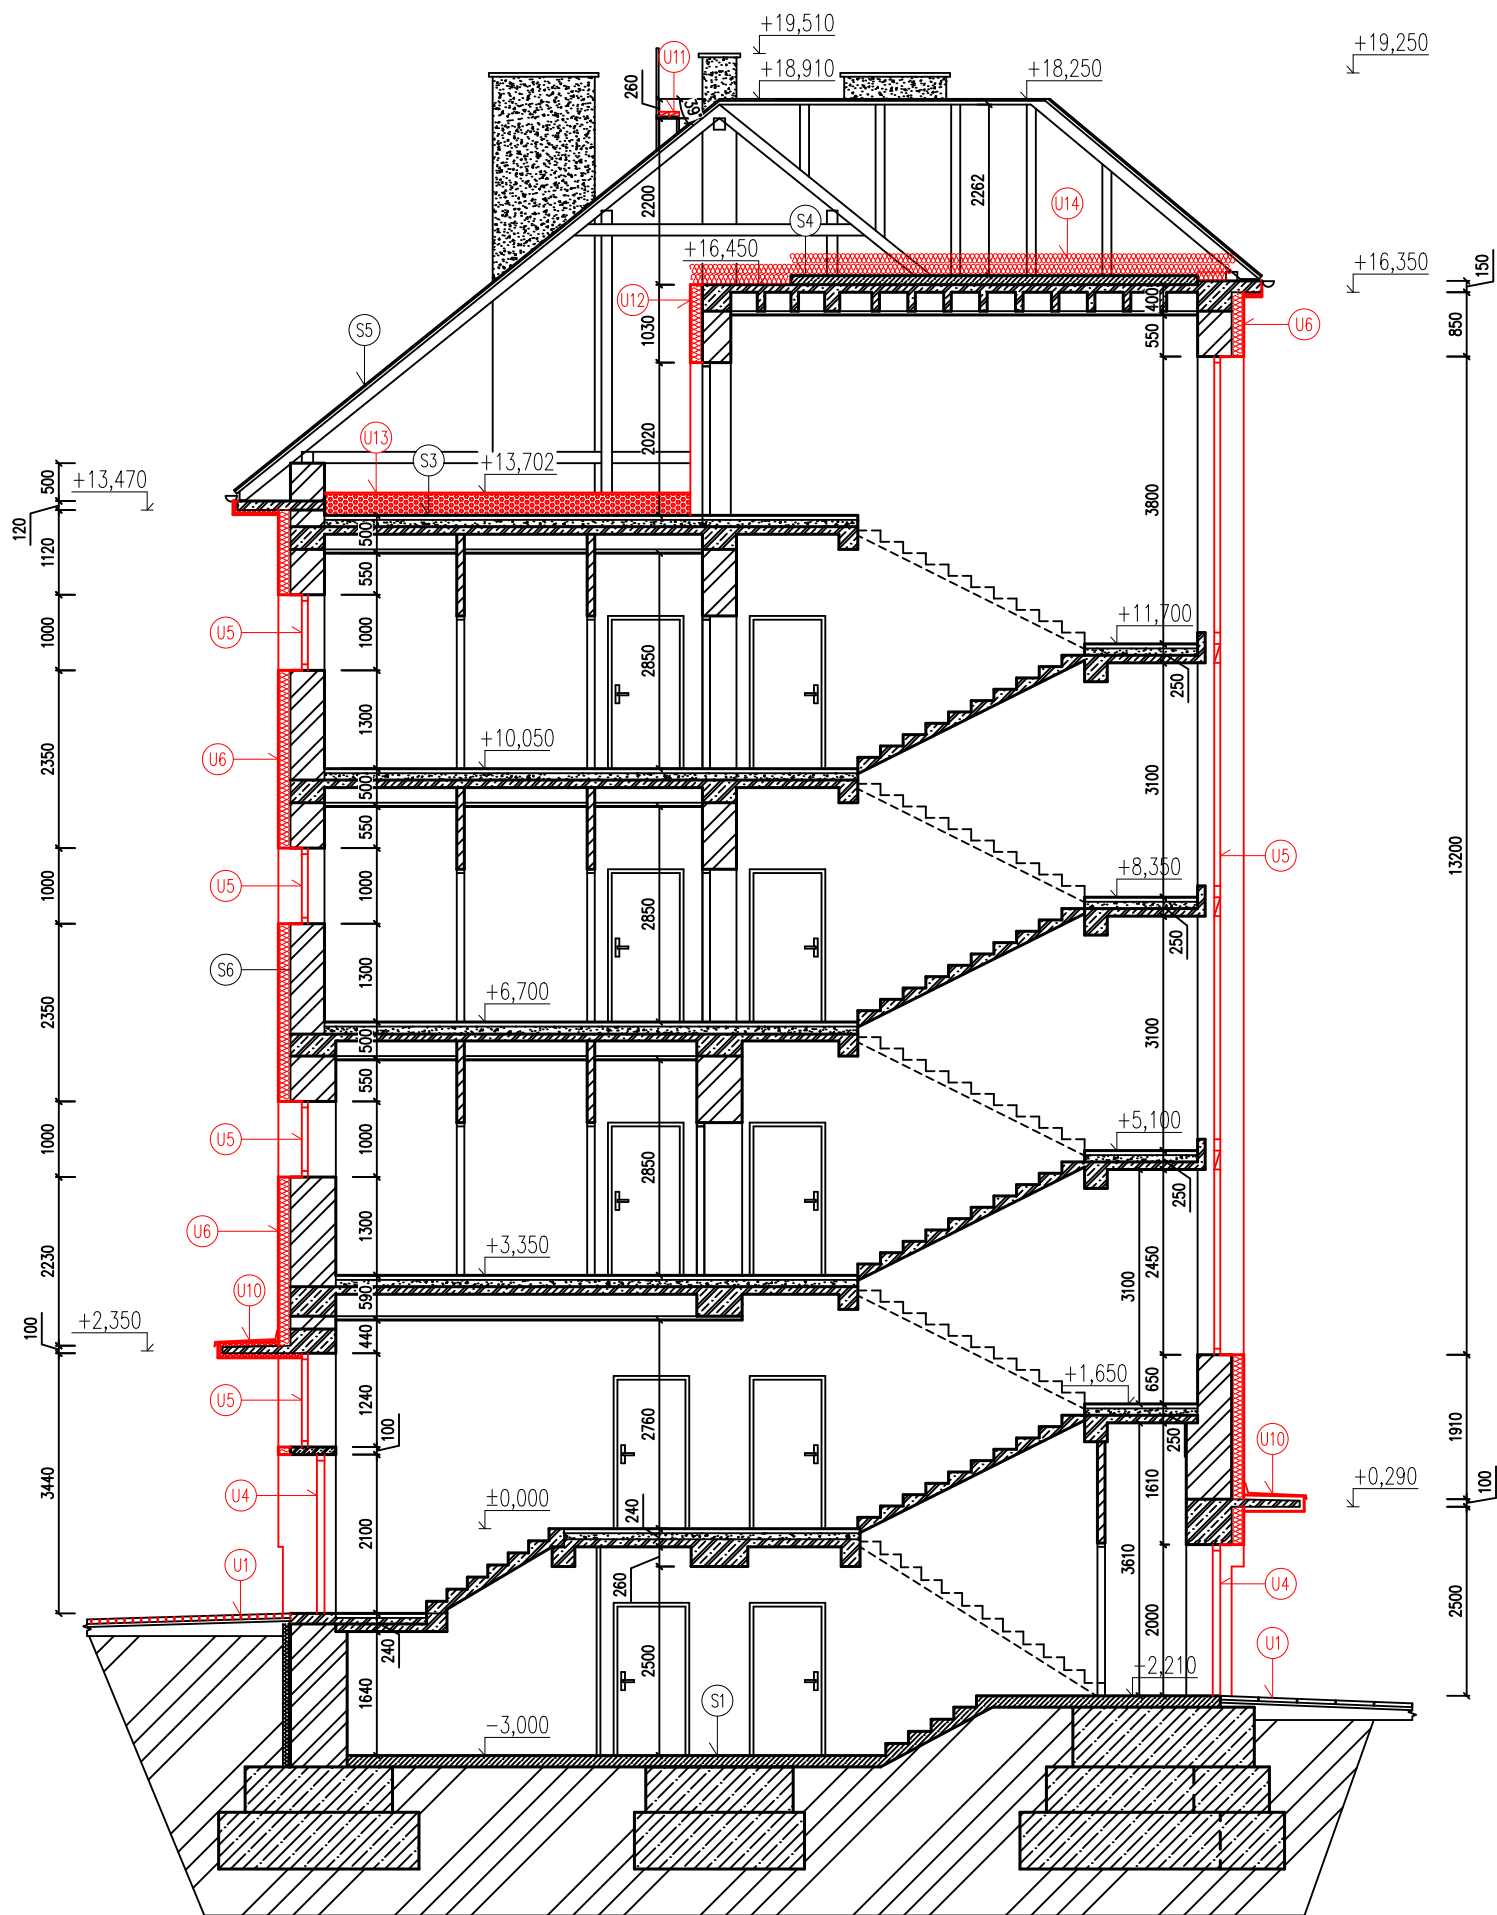

LEGENDA MATERIÁLŮ–STÁVAJÍCÍ STAV:

	NOSNÉ ZDIVO Z CP TL.300MM–750MM
	VNITŘNÍ PŘÍČKY Z CP TL.100MM–150MM
	ZÁKLADOVÉ KONSTRUKCE BETONOVÉ
	BETONOVÉ KONSTRUKCE STROPNÍ+SCHODIŠŤOVÉ

LEGENDA:

OZNAČENÍ	NÁZEV
U1	NOVÁ PODLAHA KOMÍNOVÉ LÁVKY–POROROŠT
U2	NOVÉ SVODY HROMOSVODU NA FASÁDĚ

LEGENDA STAVEBNÍCH ÚPRAV

OZNAČENÍ	NÁZEV
U1	PŘELOŽENÍ DLAŽBY U VCHODŮ, NAPOJENÍ NA PODLAHU–BEZ SCHODŮ
U2	ZATEPLENÍ STROPU NAD 1.PP–VIZ.VÝPIS KCÍ
U3	ZATEPLENÍ SOKLOVÉ STĚNY–VIZ.VÝPIS KCÍ
U4	HLINÍKOVÉ VSTUPNÍ DVEŘE–VIZ.VÝPIS KCÍ
U5	PLASTOVÁ OKNA–VIZ.VÝPIS KCÍ
U6	ZATEPLENÍ OBVODOVÉHO ZDIVA–VIZ.VÝPIS KCÍ
U7	ZATEPLENÍ SCHODIŠŤOVÉ STĚNY–VIZ.VÝPIS KCÍ
U8	ZATEPLENÍ BOČNÍ SCHODIŠŤOVÉ STĚNY–VIZ.VÝPIS KCÍ
U9	ZPĚTNÁ MONTÁŽ SVODŮ
U10	KLEMPÍŘSKÉ KONSTRUKCE, POPLASTOVANÝ PLECH
U11	STŘEŠNÍ OKNA–VIZ.VÝPIS KCÍ
U12	ZATEPLENÍ VNITŘNÍCH STĚN–VIZ.VÝPIS KCÍ
U13	ZATEPLENÍ PODLAHY NA PŮDĚ–VIZ.VÝPIS KCÍ
U14	ZATEPLENÍ STROPU NAD PODKROVÍM–VIZ.VÝPIS KCÍ

- S1) PODLAHA NA TERÉNU:
– BETONOVÝ POTĚR TL.50MM
– HYDROIZOLACE
– PODKLADNÍ BETONOVÁ MAZANINA TL.100MM
- S2) PODLAHA 1.NP V BYTECH:
– POVRCHOVÁ ÚPRAVA PODLAHY (NAPŘ.PVC)
– BETONOVÝ POTĚR TL. 50 MM
– ŠKVÁROVÝ NÁSYP TL.100MM
– ŽB ŽEBÍRKOVÝ STROP TL.90MM+200MM
– PODHLED Z DESEK TL.25MM
– OMÍTKA MVC NA PLETIVU
- S3) SKLADBA PODLAHY NA PŮDĚ
– ZATEPLENÍ PODLAHY NA PŮDĚ–VIZ.VÝPIS KCÍ.
– CIHELNÁ DLAŽBA TL.60MM
– ŠKVÁROVÝ NÁSYP TL.90MM
– ŽB ŽEBÍRKOVÝ STROP TL.90MM+200MM
– PODHLED Z DESEK TL.25MM
– OMÍTKA MVC NA PLETIVU

- S4) SKLADBA STROPU NAD PODKROVÍM
– ZATEPLENÍ STROPU NAD PODKROVÍM–VIZ.VÝPIS KCÍ.
– ŠKVÁROVÝ BETON TL.120MM
– ŽB ŽEBÍRKOVÝ STROP TL.90MM+200MM
– PODHLED Z DESEK TL.25MM
– OMÍTKA MVC NA PLETIVU
- S5) SKLADBA STŘEŠNÍHO PLÁŠTĚ
– PLECHOVÁ KRYTINA
– LAŤOVÁNÍ
– KROKEV
- S6) SKLADBA OBVODOVÉHO ZDIVA
– VNITŘNÍ OMÍTKA MVC
– ZDIVO Z CP TL.450MM–600MM
– VNĚJŠÍ OMÍTKA MVC
– ZATEPLENÍ OBVODOVÉHO ZDIVA–VIZ.VÝPIS KCÍ.

POZNÁMKA: VŠECHNY NOVÉ KONSTRUKCE JSOU OZNAČENY ČERVENOU BARVOU!
±0,000 = 346,50 m.n.m.

VYPRACOVAL:	KRESLIL:	AUTORIZOVAL:		
JIRÍ MAŇÁK	JIRÍ MAŇÁK	ING. JAN TYLČER		
STAVEBNÍK: SPOLEČENSTVÍ VLASTNÍKŮ JEDNOTEK Č.P. 1429 J.SOUSEDÍKA, VSETÍN, IČ: 26795400				
MÍSTO: PARCELNÍ ČÍSLO 2427, K.Ú. VSETÍN(786764)				
AKCE:			FORMÁT	A3
REVITALIZACE BD JOSEFA SOUSEDÍKA 1429, VSETÍN			DATUM	09/2025
			STUPEŇ	DSP
			ZMĚNA	
OBSAH:			MĚŘÍTKO	ČÍSLO VÝKRESU
ŘEZ A–A–NOVÝ STAV			1:100	118