


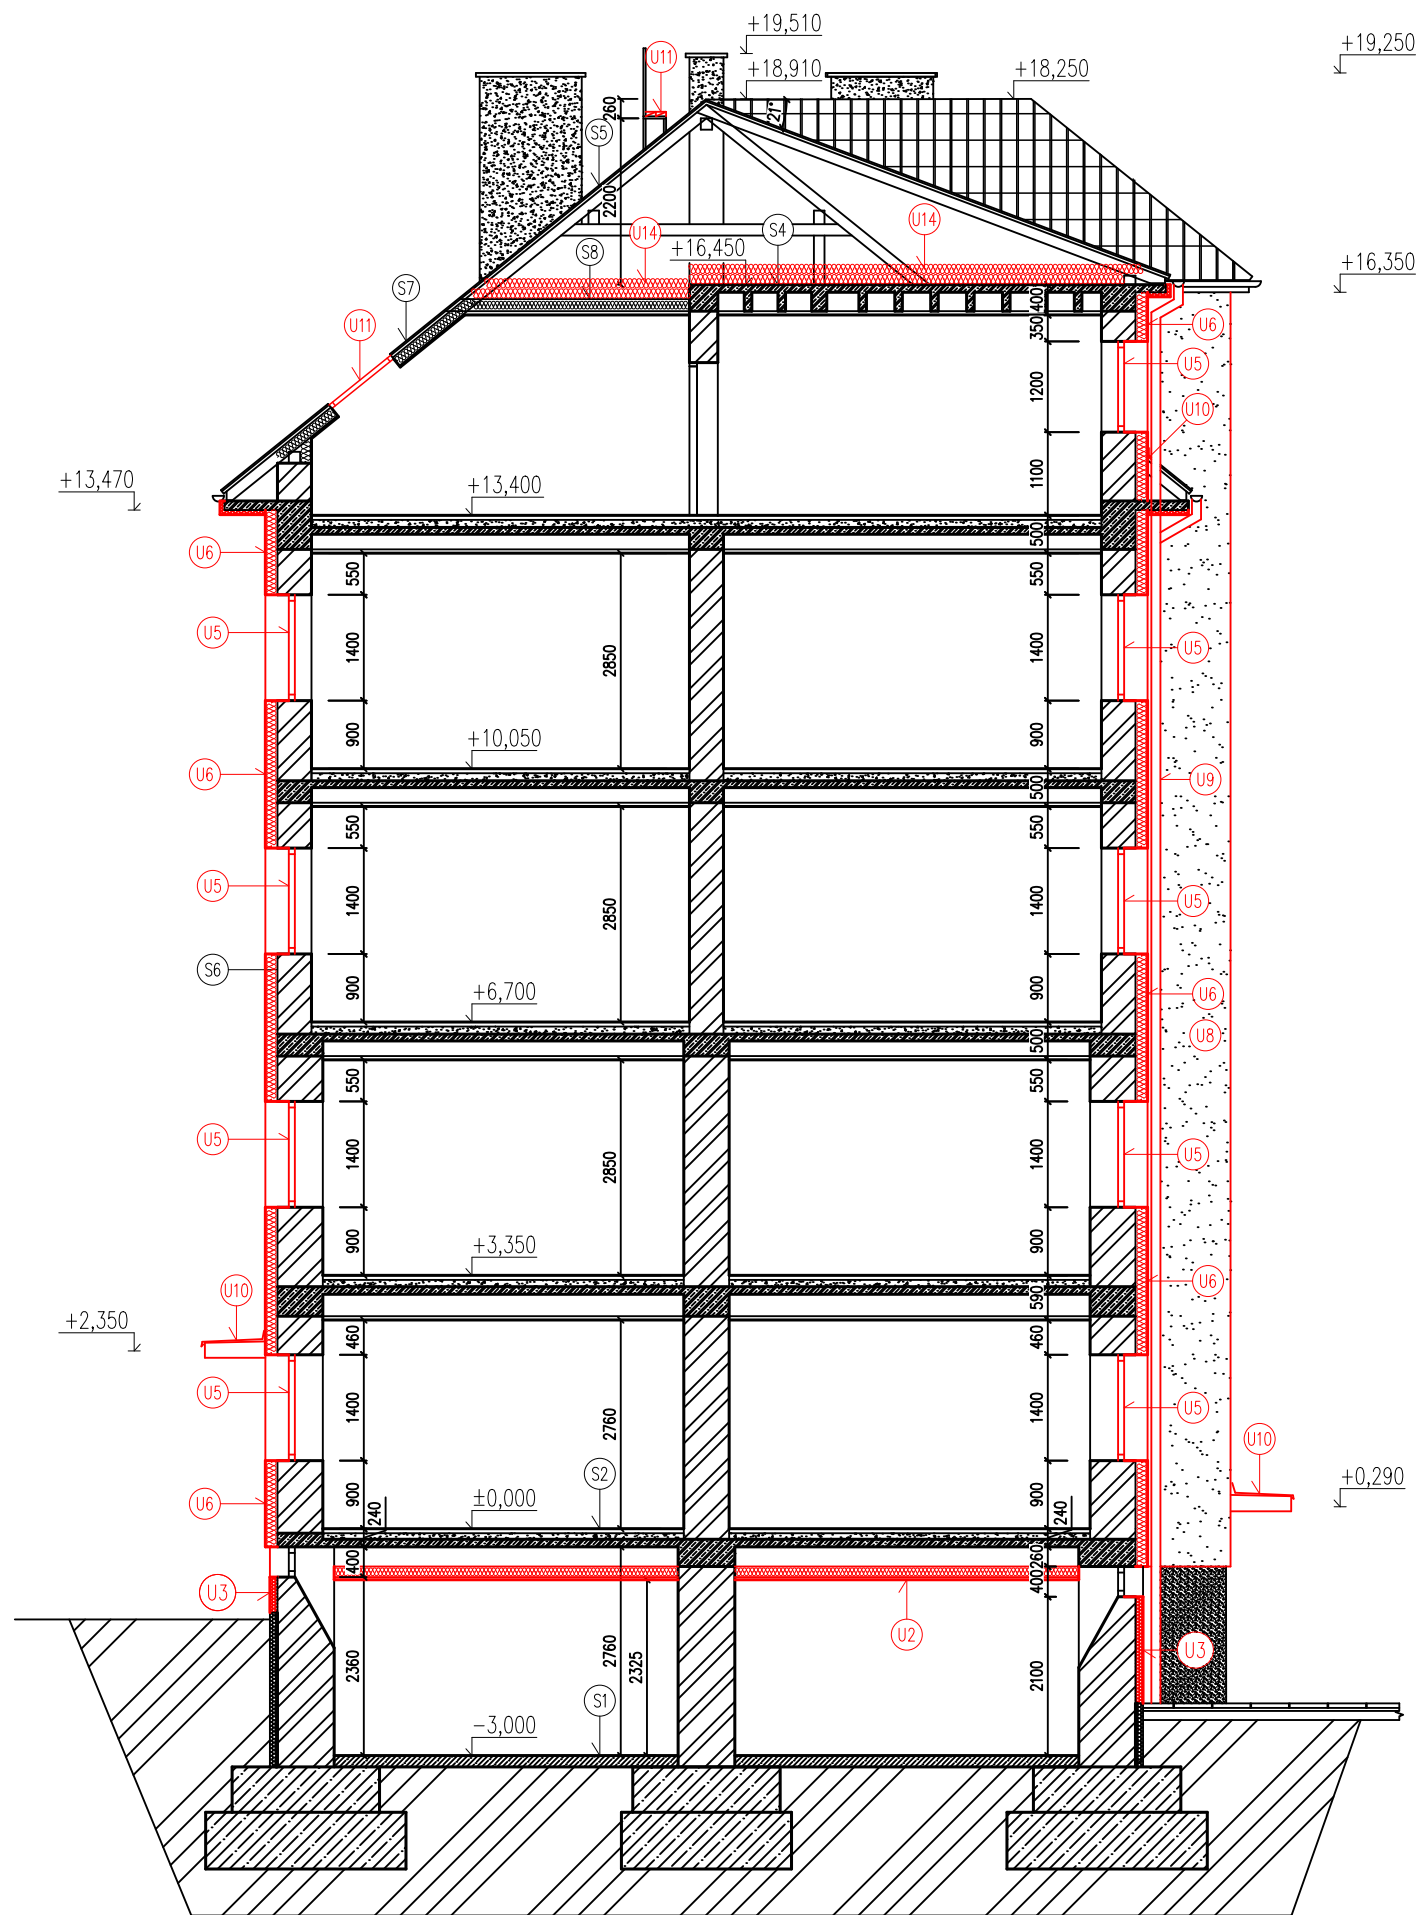

LEGENDA MATERIÁLŮ–STÁVAJÍCÍ STAV:

	NOSNÉ ZDIVO Z CP TL.300MM–750MM
	VNITŘNÍ PŘÍČKY Z CP TL.100MM–150MM
	ZÁKLADOVÉ KONSTRUKCE BETONOVÉ
	BETONOVÉ KONSTRUKCE STROPNÍ+SCHODIŠŤOVÉ

LEGENDA:

OZNAČENÍ	NÁZEV
(L1)	NOVÁ PODLAHA KOMÍNOVÉ LÁVKY–POROROŠT
(L2)	NOVÉ SVODY HROMOSVODU NA FASÁDĚ

- (S1) PODLAHA NA TERÉNU:
– BETONOVÝ POTĚR TL.50MM
– HYDROIZOLACE
– PODKLADNÍ BETONOVÁ MAZANINA TL.100MM
- (S2) PODLAHA 1.NP V BYTECH:
– POVRCHOVÁ ÚPRAVA PODLAHY (NAPŘ.PVC)
– BETONOVÝ POTĚR TL. 50 MM
– ŠKVÁROVÝ NÁSYP TL.100MM
– ŽB ŽEBÍRKOVÝ STROP TL.90MM+200MM
– PODHLED Z DESEK TL.25MM
– OMÍTKA MVC NA PLETIVU
– ZATEPLENÍ STROPU NAD 1.PP–VIZ.VÝPIS KCÍ.
- (S3) SKLADBA PODLAHY NA PŮDĚ
– ZATEPLENÍ PODLAHY NA PŮDĚ–VIZ.VÝPIS KCÍ.
– CIHELNÁ DLAŽBA TL.60MM
– ŠKVÁROVÝ NÁSYP TL.90MM
– ŽB ŽEBÍRKOVÝ STROP TL.90MM+200MM
– PODHLED Z DESEK TL.25MM
– OMÍTKA MVC NA PLETIVU
- (S4) SKLADBA STROPU NAD PODKROVÍM
– ZATEPLENÍ STROPU NAD PODKROVÍM–VIZ.VÝPIS KCÍ.
– ŠKVÁROVÝ BETON TL.120MM
– ŽB ŽEBÍRKOVÝ STROP TL.90MM+200MM
– PODHLED Z DESEK TL.25MM
– OMÍTKA MVC NA PLETIVU

POZNÁMKA: VŠECHNY NOVÉ KONSTRUKCE JSOU OZNAČENY ČERVENOU BARVOU!
±0,000 = 346,50 m.n.m.

LEGENDA STAVEBNÍCH ÚPRAV

OZNAČENÍ	NÁZEV
(U1)	PŘELOŽENÍ DLAŽBY U VCHODŮ, NAPOJENÍ NA PODLAHU–BEZ SCHUDŮ
(U2)	ZATEPLENÍ STROPU NAD 1.PP–VIZ.VÝPIS KCÍ
(U3)	ZATEPLENÍ SOKLOVÉ STĚNY–VIZ.VÝPIS KCÍ
(U4)	HLINÍKOVÉ VSTUPNÍ DVEŘE–VIZ.VÝPIS KCÍ
(U5)	PLASTOVÁ OKNA–VIZ.VÝPIS KCÍ
(U6)	ZATEPLENÍ OBVODOVÉHO ZDIVA–VIZ.VÝPIS KCÍ
(U7)	ZATEPLENÍ SCHODIŠŤOVÉ STĚNY–VIZ.VÝPIS KCÍ
(U8)	ZATEPLENÍ BOČNÍ SCHODIŠŤOVÉ STĚNY–VIZ.VÝPIS KCÍ.
(U9)	ZPĚTNÁ MONTÁŽ SVODŮ
(U10)	KLEMPÍŘSKÉ KONSTRUKCE, POPLASTOVANÝ PLECH
(U11)	STŘEŠNÍ OKNA–VIZ.VÝPIS KCÍ.
(U12)	ZATEPLENÍ VNITŘNÍCH STĚN–VIZ.VÝPIS KCÍ.
(U13)	ZATEPLENÍ PODLAHY NA PŮDĚ–VIZ.VÝPIS KCÍ.
(U14)	ZATEPLENÍ STROPU NAD PODKROVÍM–VIZ.VÝPIS KCÍ.

- (S5) SKLADBA STŘEŠNÍHO PLÁŠTĚ
– PLECHOVÁ KRYTINA
– LAŤOVÁNÍ
– KROKEV
- (S6) SKLADBA OBVODOVÉHO ZDIVA
– VNITŘNÍ OMÍTKA MVC
– ZDIVO Z CP TL.450MM–600MM
– VNĚJŠÍ OMÍTKA MVC
– ZATEPLENÍ OBVODOVÉHO ZDIVA–VIZ.VÝPIS KCÍ.
- (S7) SKLADBA ŠIKMINY
– PLECHOVÁ KRYTINA
– LAŤOVÁNÍ
– TEPELNÁ IZOLACE MIN.VATA TL.160MM
– KROKEV
– ZÁKLUP HERAKLITOVÉ DESKY TL.15MM
- (S8) SKLADBA STROPU NAD OBYTNÝM PODKROVÍM
– ZATEPLENÍ STROPU NAD PODKROVÍM–VIZ.VÝPIS KCÍ.
– MINERÁLNÍ VATA TL.160MM
– KLEŠTINA
– ZÁKLUP Z DESEK TL.25MM
– OMÍTKA MVC NA PLETIVU

VYPRACOVAL:	KRESLIL:	AUTORIZOVAL:		
JIŘÍ MAŇÁK	JIŘÍ MAŇÁK	ING. JAN TYLČER		
STAVEBNÍK: SPOLEČENSTVÍ VLASTNÍKŮ JEDNOTEK Č.P. 1429 J.SOUSEDÍKA, VSETÍN, IČ: 26795400				
MÍSTO: PARCELNÍ ČÍSLO 2427, K.Ú. VSETÍN(786764)				
AKCE:			FORMÁT	A3
REVITALIZACE BD JOSEFA SOUSEDÍKA 1429, VSETÍN			DATUM	09/2025
			STUPEŇ	DSP
OBSAH:			ZMĚNA	
			MĚŘÍTKO	ČÍSLO VÝKRESU
ŘEZ B–B–NOVÝ STAV			1:100	119