


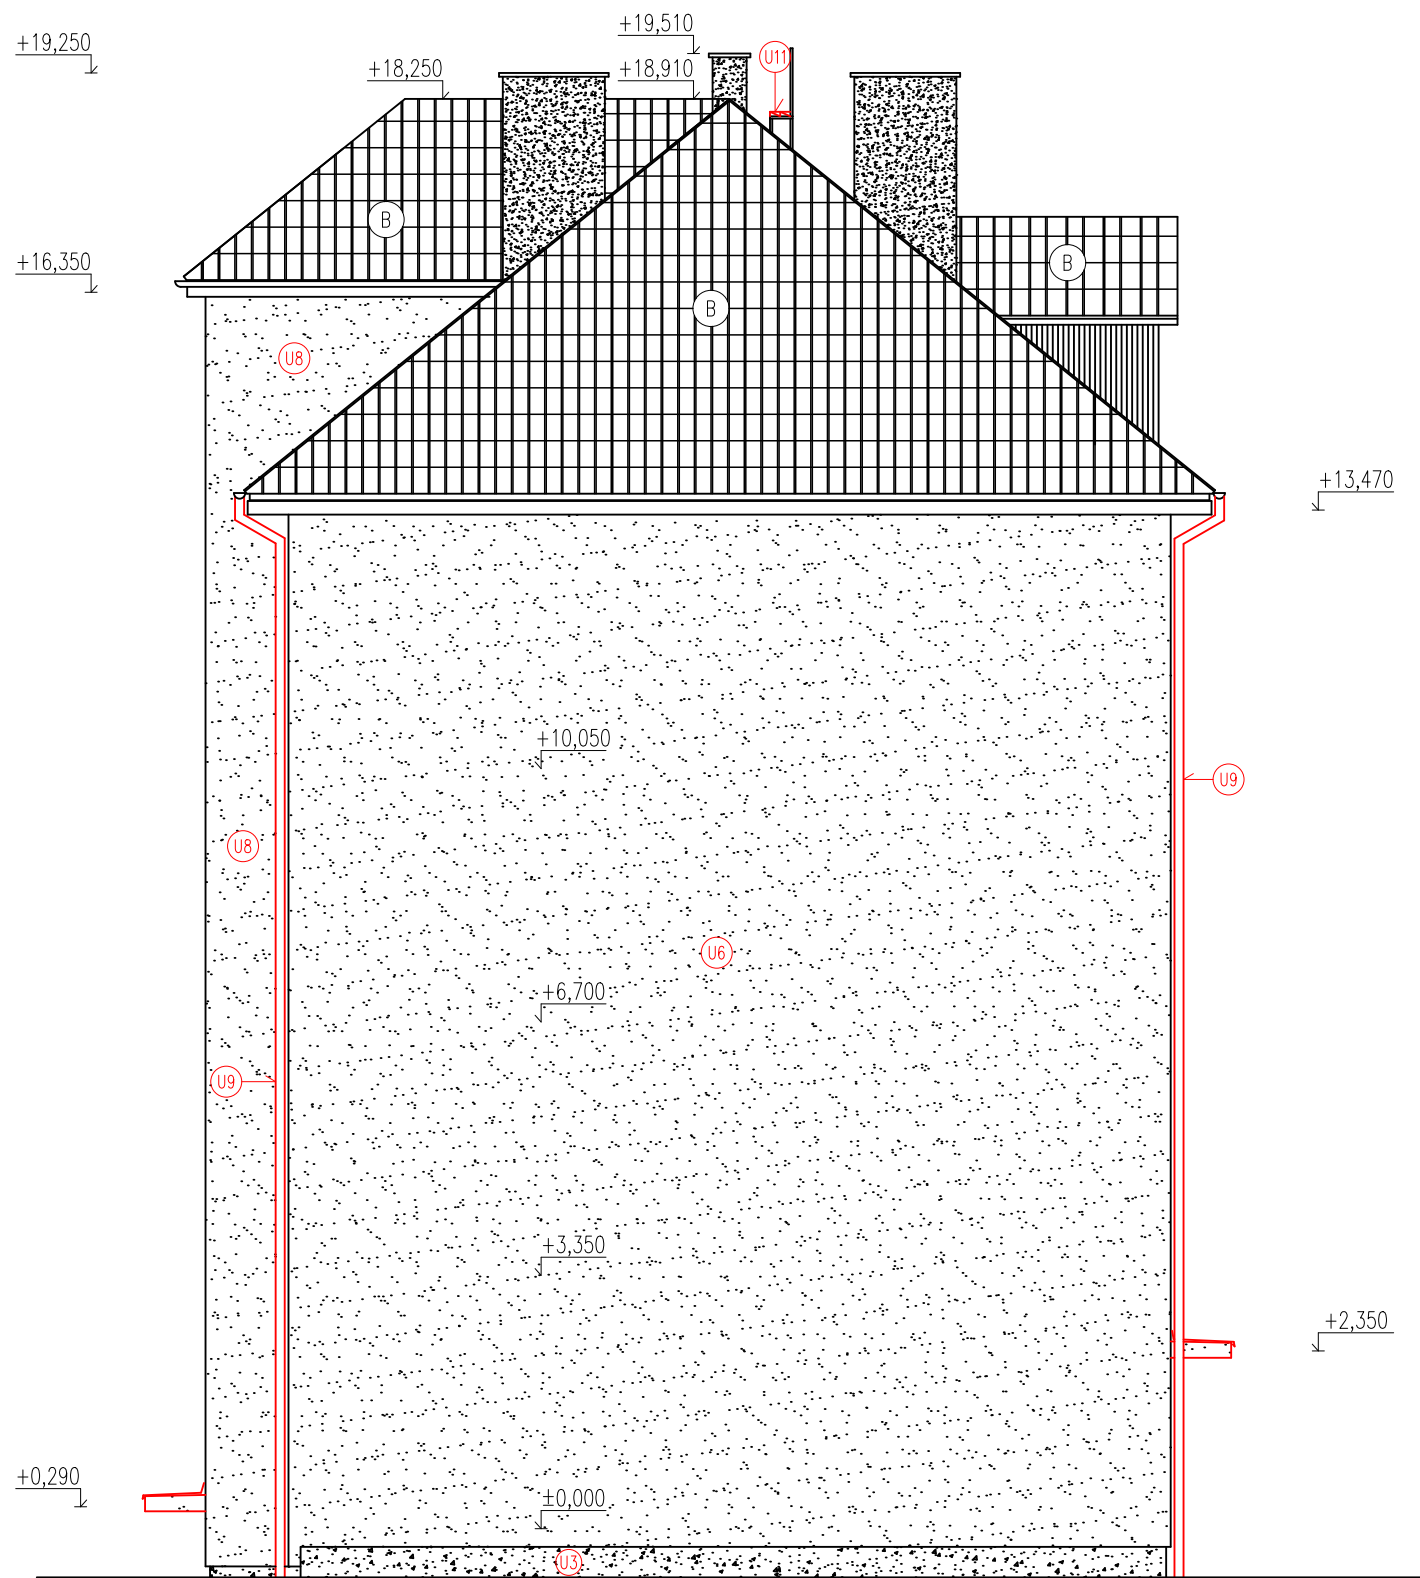

LEGENDA STAVEBNÍCH ÚPRAV

OZNAČENÍ	NÁZEV
U1	PŘELOŽENÍ DLAŽBY U VCHODŮ, NAPOJENÍ NA PODLAHU–BEZ SCHODŮ
U2	ZATEPLENÍ STROPU NAD 1.PP–VIZ.VÝPIS KČÍ
U3	ZATEPLENÍ SOKLOVÉ STĚNY–VIZ.VÝPIS KČÍ
U4	HLINÍKOVÉ VSTUPNÍ DVEŘE–VIZ.VÝPIS KČÍ
U5	PLASTOVÁ OKNA–VIZ.VÝPIS KČÍ
U6	ZATEPLENÍ OBVODOVÉHO ZDIVA–VIZ.VÝPIS KČÍ
U7	ZATEPLENÍ SCHODIŠŤOVÉ STĚNY–VIZ.VÝPIS KČÍ
U8	ZATEPLENÍ BOČNÍ SCHODIŠŤOVÉ STĚNY–VIZ.VÝPIS KČÍ
U9	ZPĚTNÁ MONTÁŽ SVODŮ
U10	KLEMPÍŘSKÉ KONSTRUKCE, POPLASTOVANÝ PLECH
U11	STŘEŠNÍ OKNA–VIZ.VÝPIS KČÍ
U12	ZATEPLENÍ VNITŘNÍCH STĚN–VIZ.VÝPIS KČÍ
U13	ZATEPLENÍ PODLAHY NA PŮDĚ–VIZ.VÝPIS KČÍ
U14	ZATEPLENÍ STROPU NAD PODKROVÍM–VIZ.VÝPIS KČÍ

LEGENDA

OZNAČENÍ	POVRCHOVÁ ÚPRAVA
B	PLECHOVÁ KRYTINA

LEGENDA:

OZNAČENÍ	NÁZEV
L1	NOVÁ PODLAHA KOMÍNOVÉ LÁVKY–POROROŠT
L2	NOVÉ SVODY HROMOSVODU NA FASÁDĚ

POZNÁMKA: VŠECHNY NOVÉ KONSTRUKCE JSOU OZNAČENY ČERVENOU BARVOU!

±0,000 = 346,50 m.n.m.

VYPRACOVAL:	KRESLIL:	AUTORIZOVAL:		
JIRÍ MAŇÁK	JIRÍ MAŇÁK	ING. JAN TYLČER		
STAVEBNÍK: SPOLEČENSTVÍ VLASTNÍKŮ JEDNOTEK Č.P. 1429 J.SOUSEDÍKA, VSETÍN, IČ: 26795400				
MÍSTO: PARCELNÍ ČÍSLO 2427, K.Ú. VSETÍN(786764)				
AKCE:			FORMÁT	A3
REVITALIZACE BD JOSEFA SOUSEDÍKA 1429, VSETÍN			DATUM	09/2025
			STUPEŇ	DSP
OBSAH:			ZMĚNA	
			MĚŘÍTKO	ČÍSLO VÝKRESU
POHLED JIŽNÍ–NOVÝ STAV			1:100	121